



SEDE LEVI PIANO PRIMO

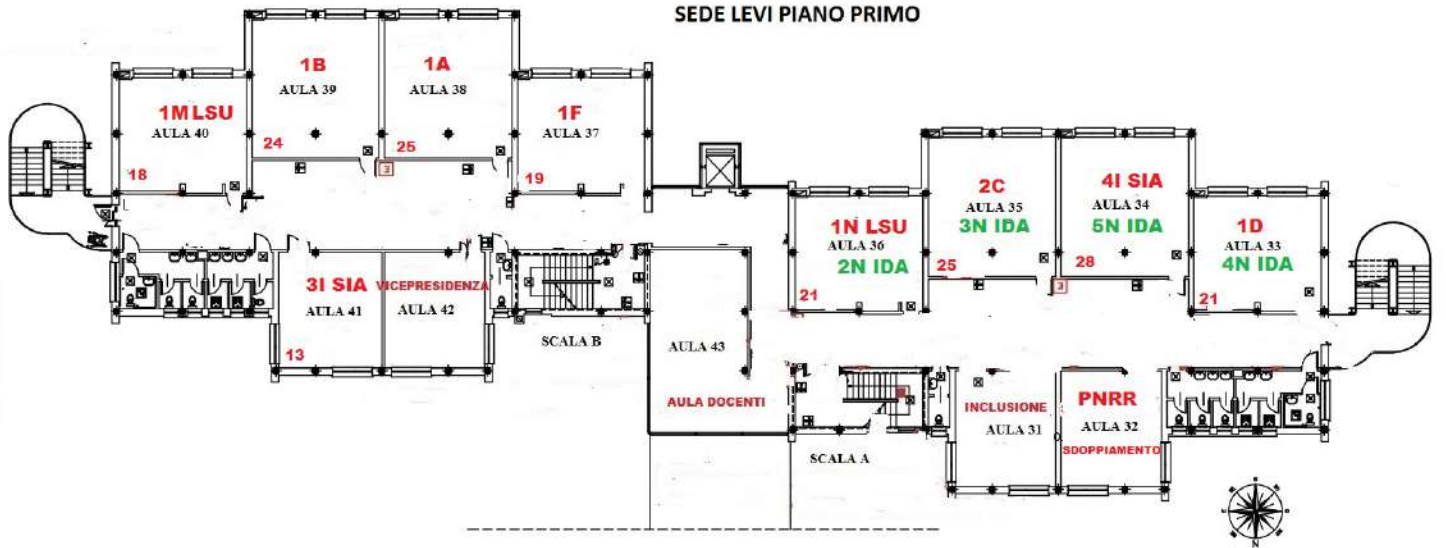


VA. MADONNA DELLE SALETTE

LEVI PIANO SECONDO

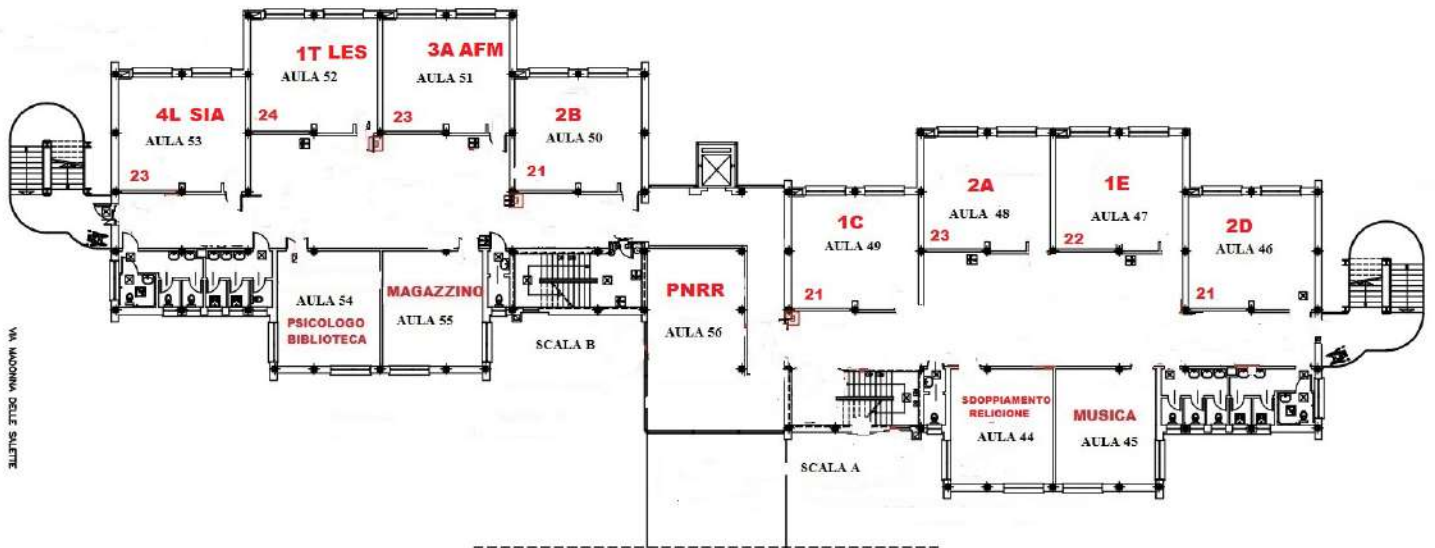

VIA MAIORANI DELLE SIALETTE

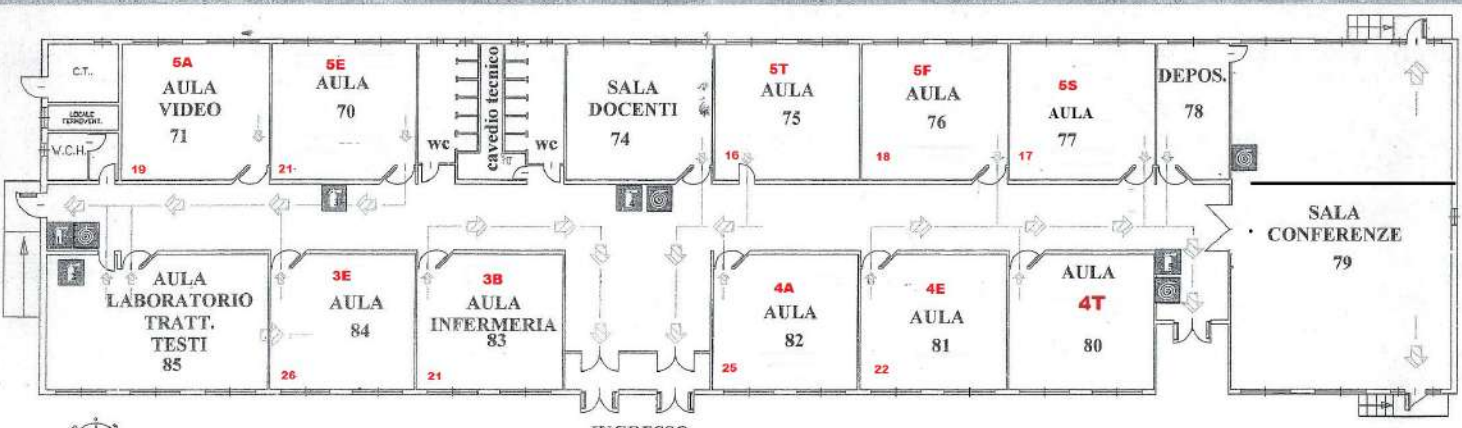

INGRESSO

BASSO FABBRICATO