


TOITAF010


5°A - 5°F

PIANO RIALZATO
SCALA A

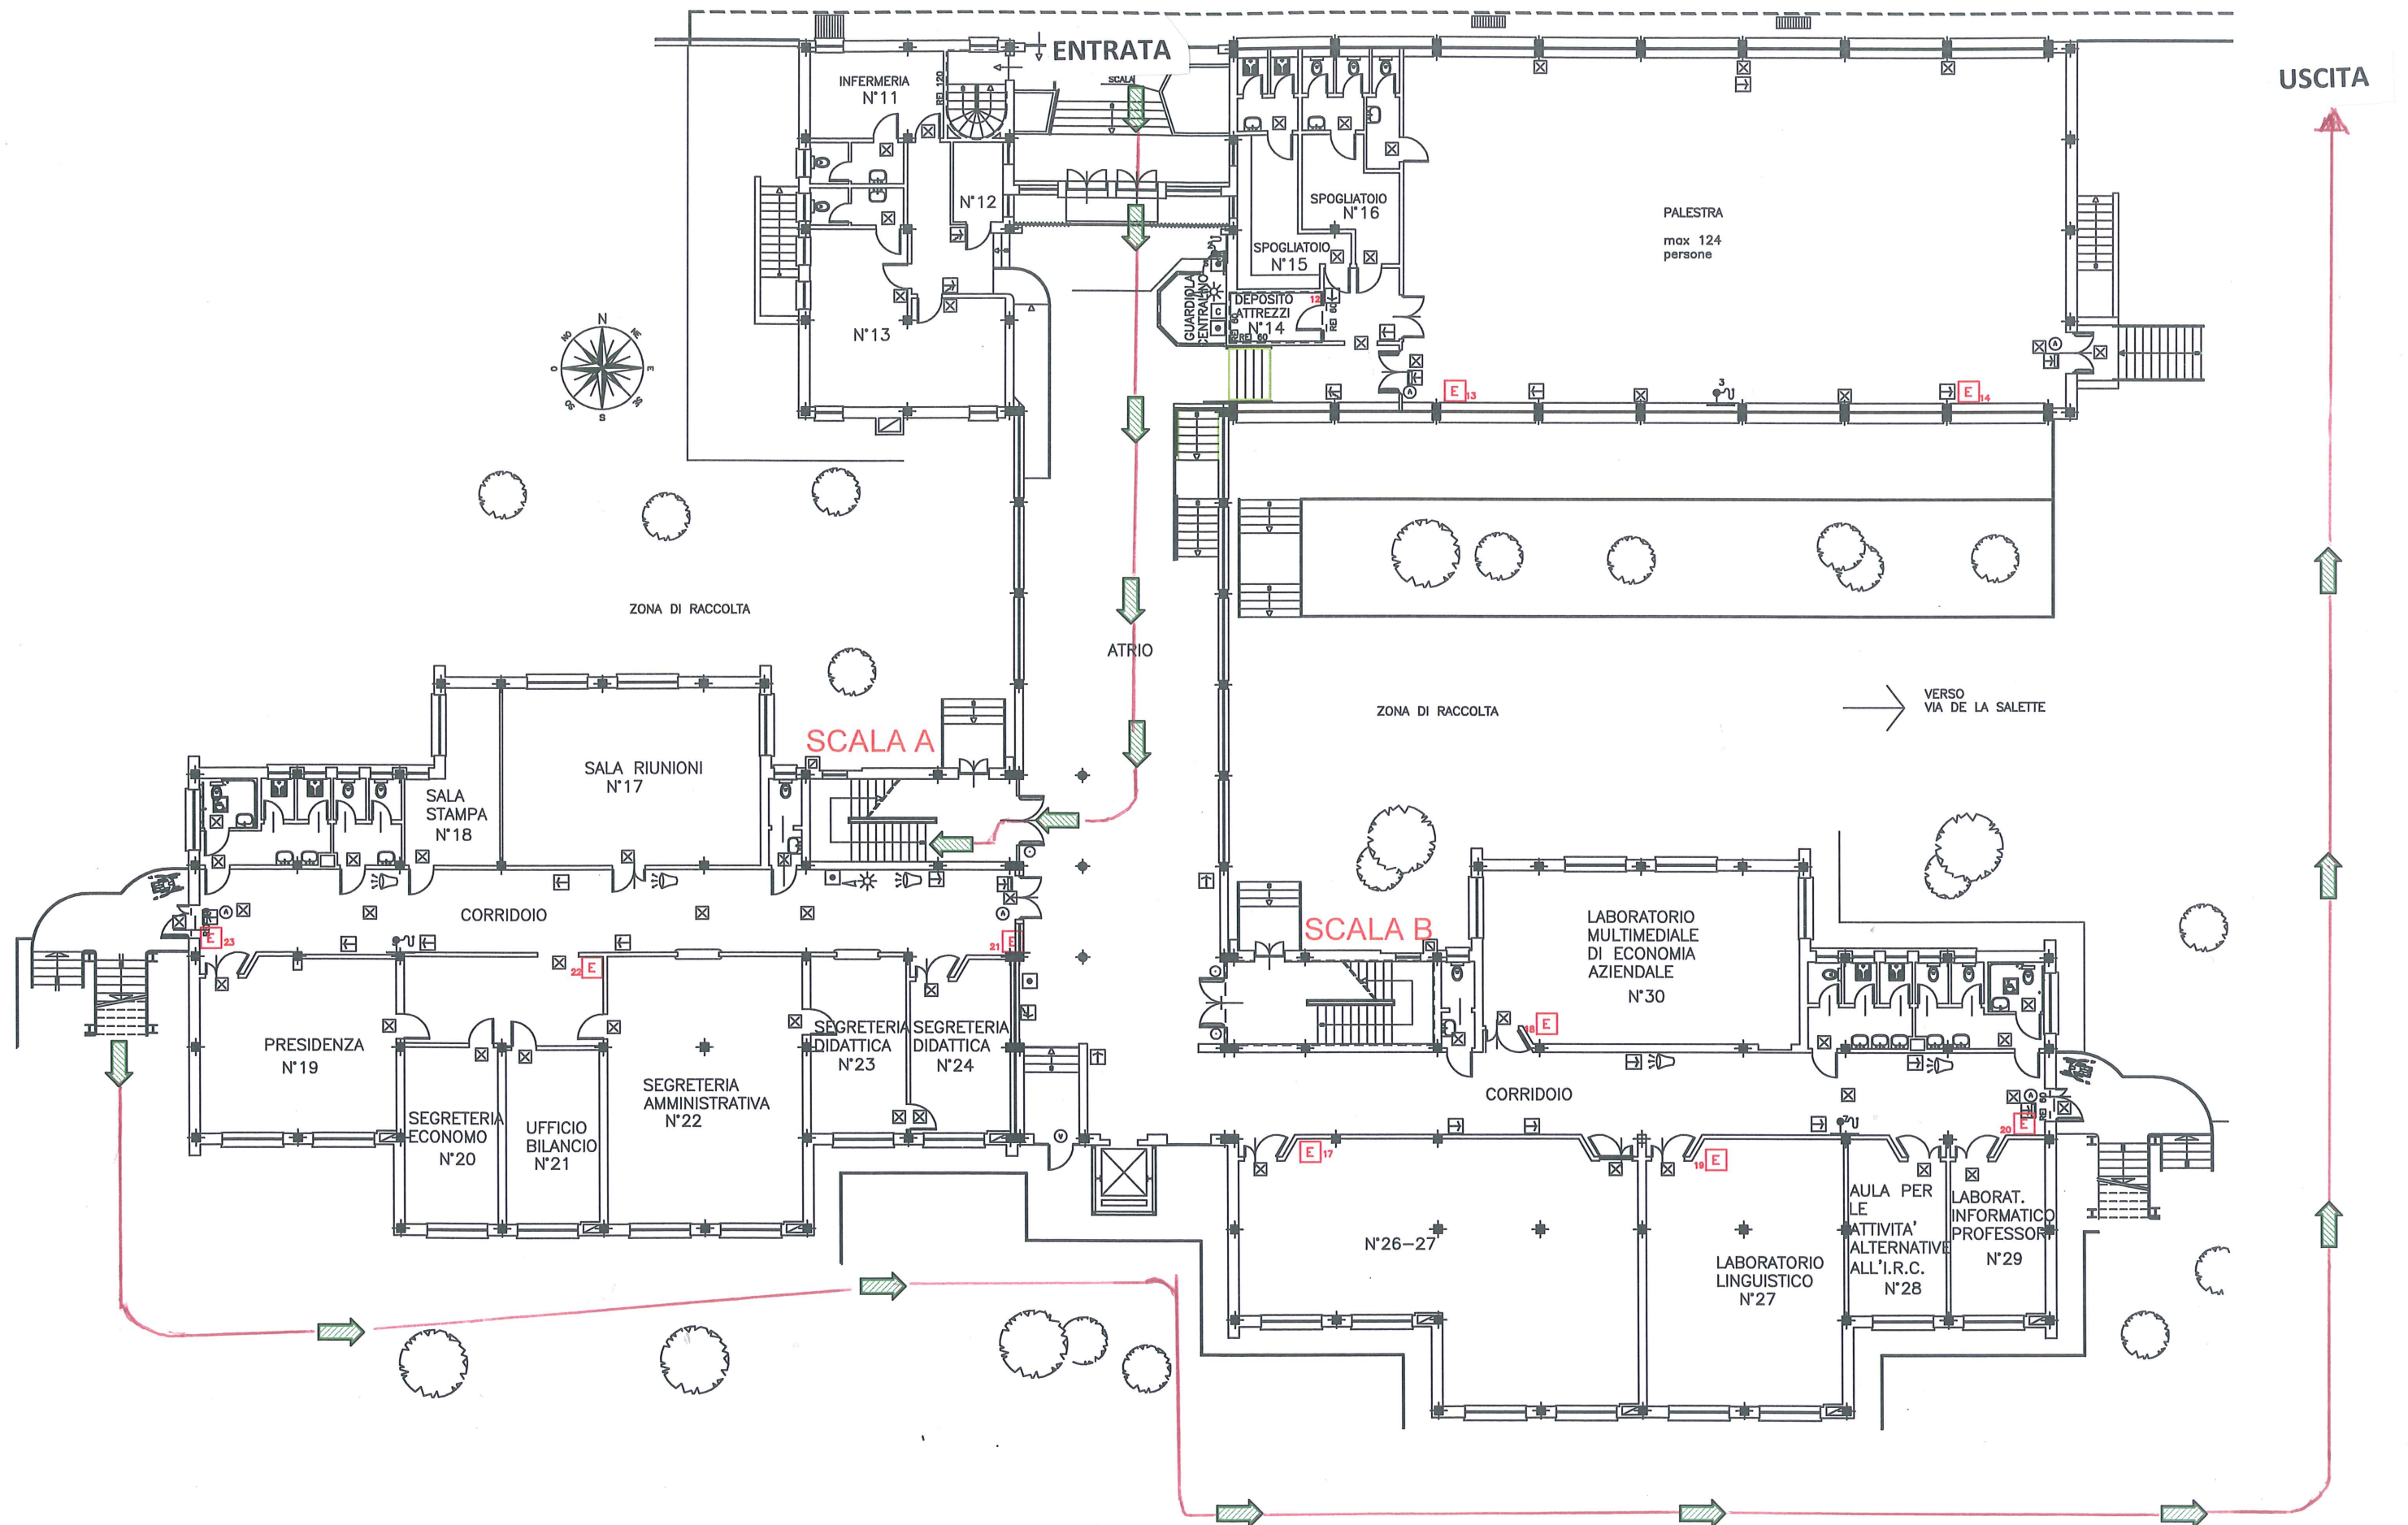

TOITAF010 5°A - 5°F

PIANO PRIMO

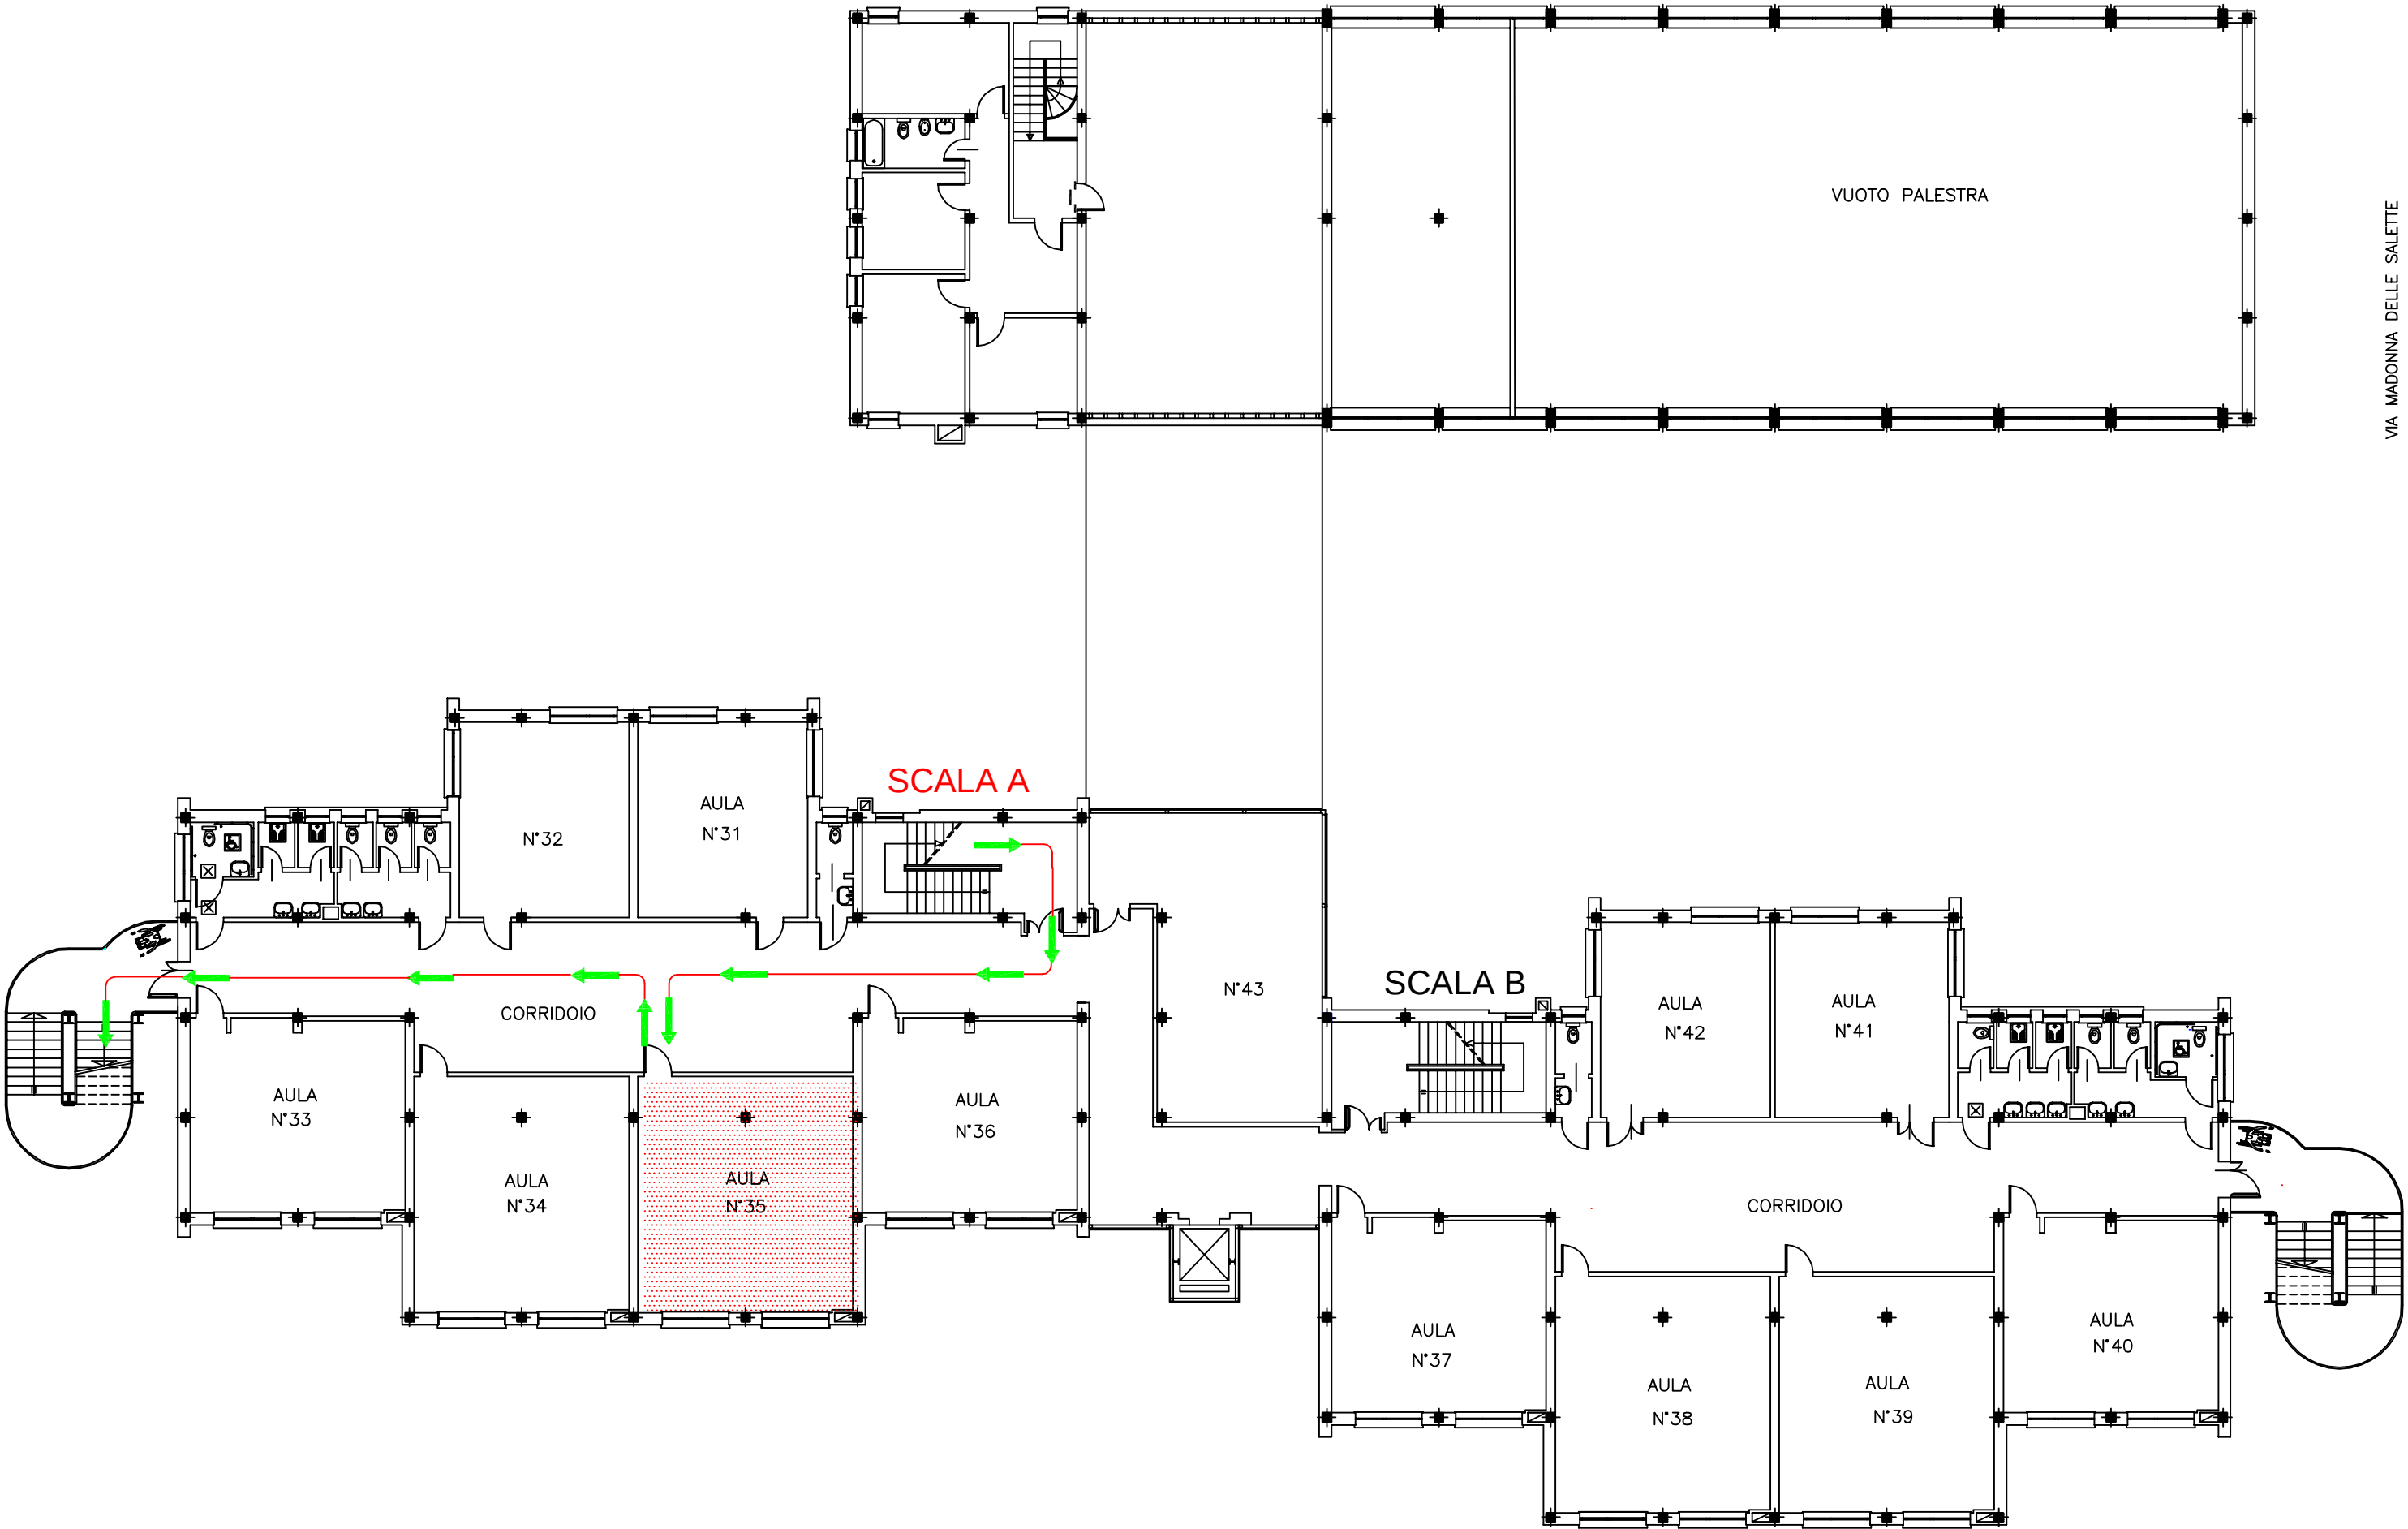

VIA MADONNA DELLE SALETTE