


TOITRI002

5°E - 5°S

PIANO RIALZATO
SCALA B

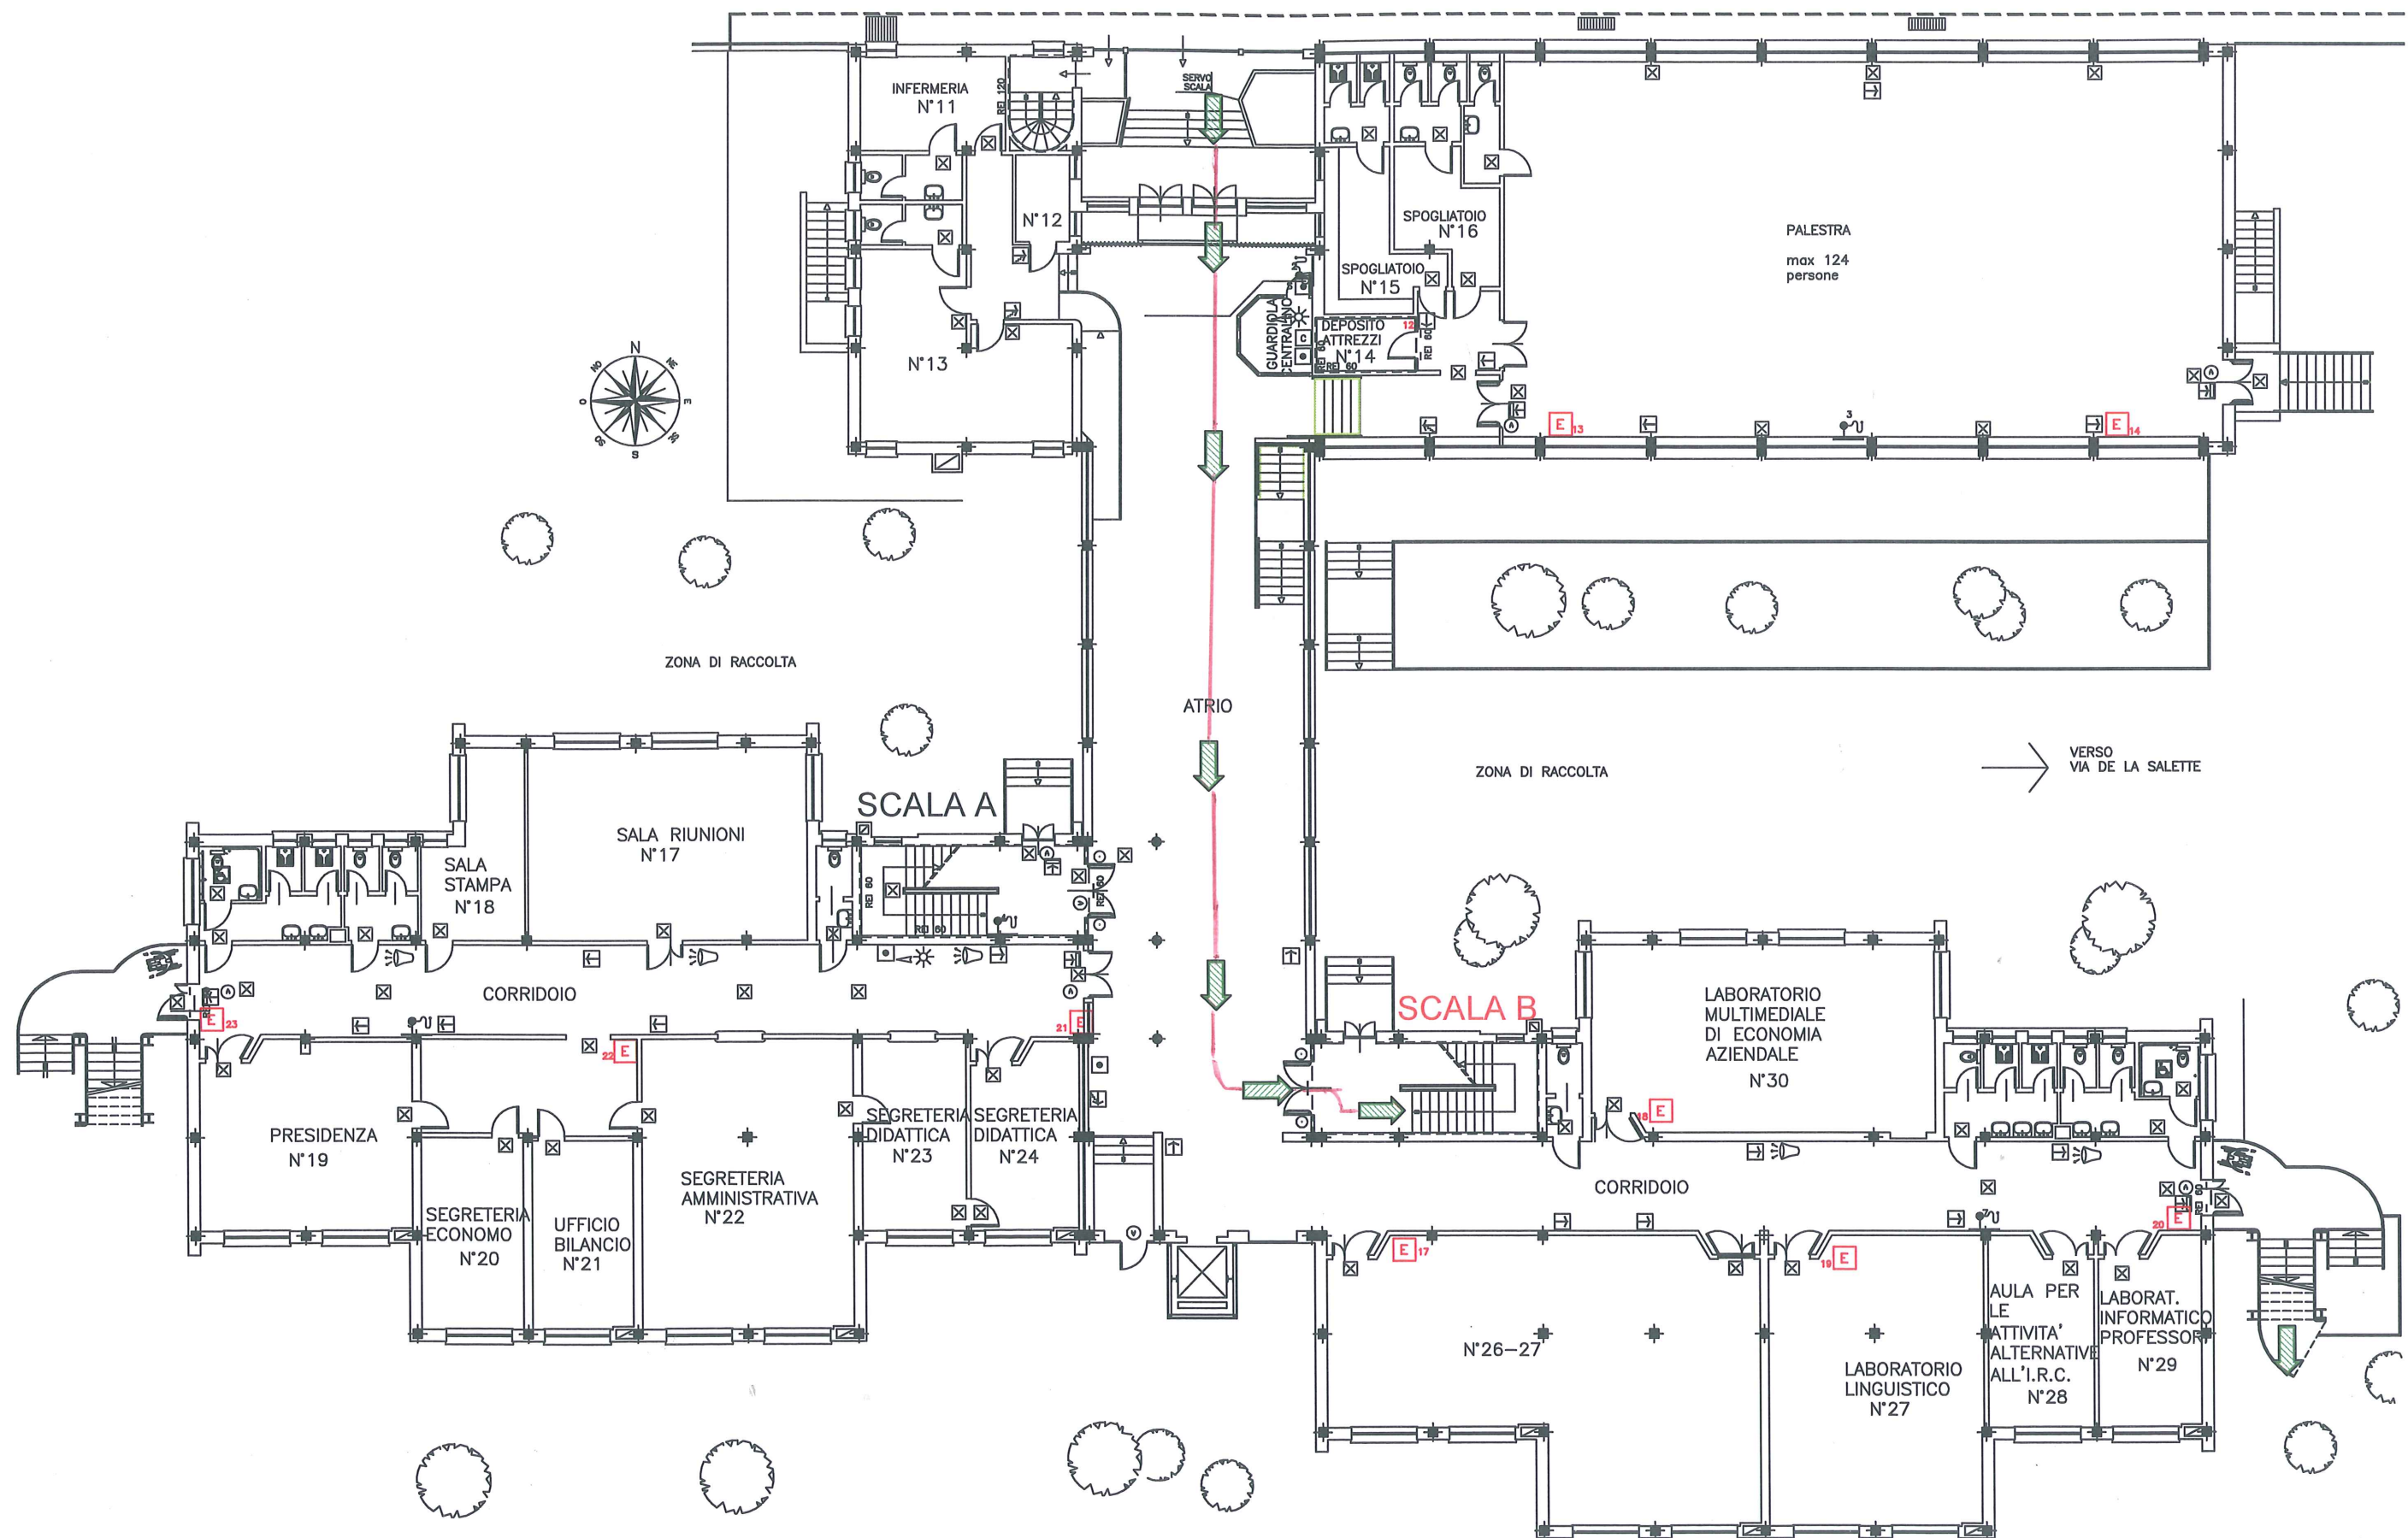

TOITRI002

5°E - 5°S

PIANO PRIMO

